


Kuryłówka

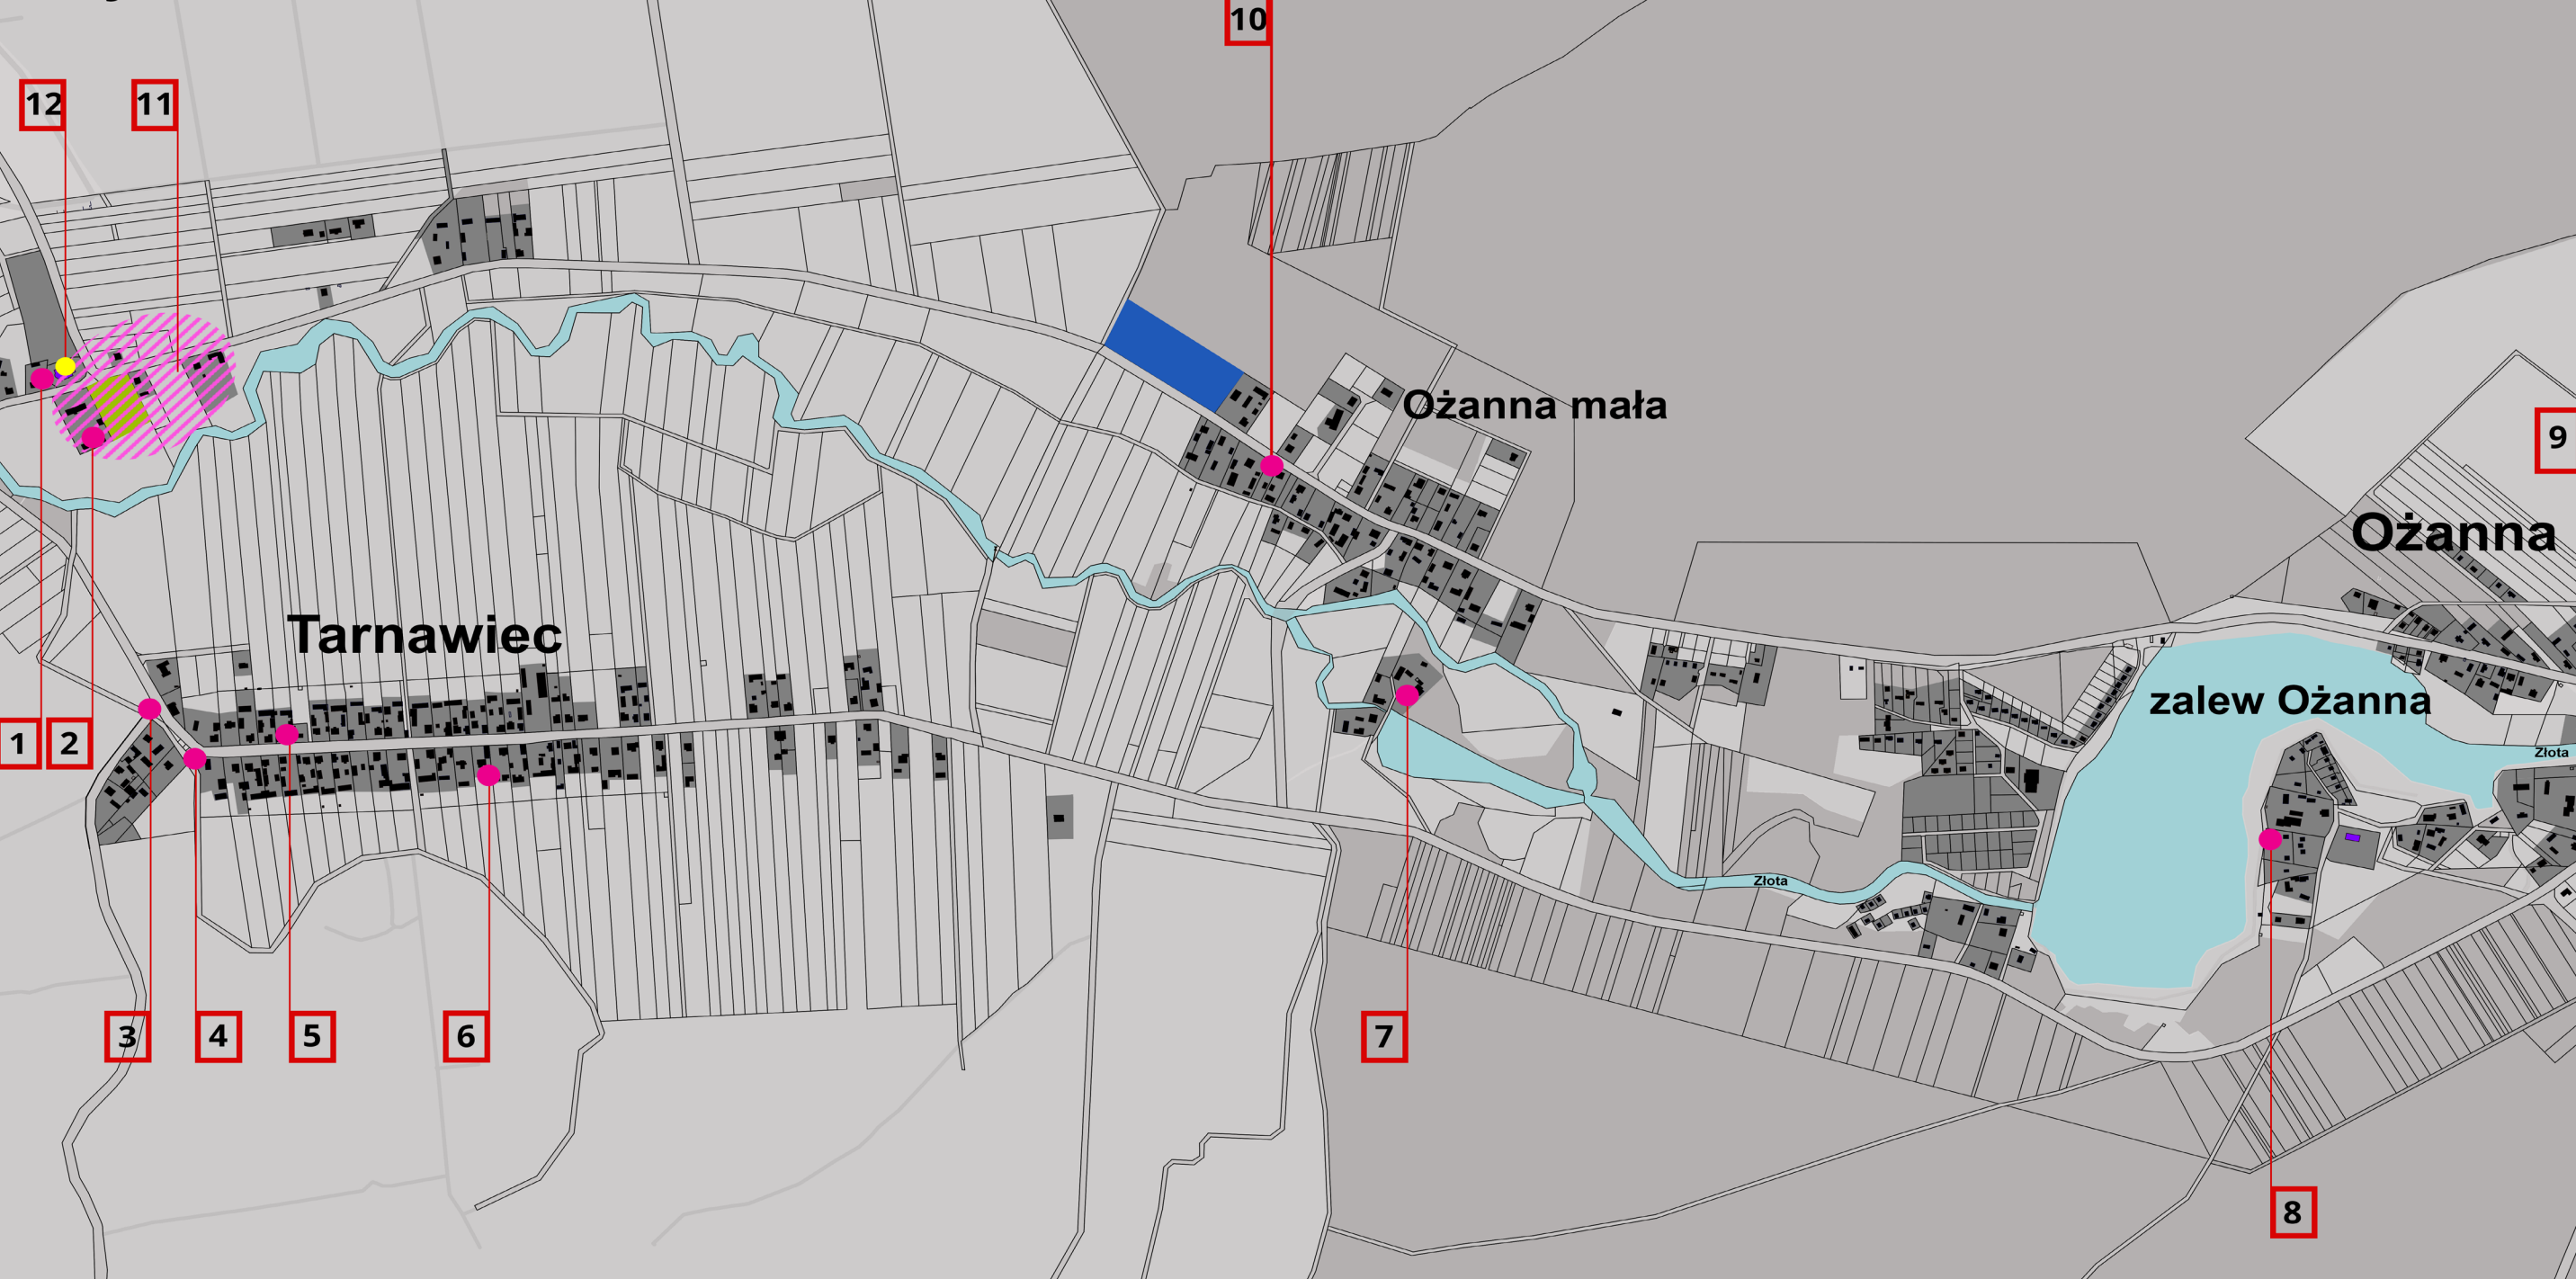

ANALIZA HISTORYCZNA

SKALA: 1:10000

LEGENDA

- | | | | | | | | | | | | | | | | |
|--|--------------------------------------|--|--|--|---|---|--|---|---|--|---|--|--|----|---|
| | Tereny zabudowane | | Obiekty wpisane do gminnej ewidencji zabytków | | 1 | Pozostałości zespołu folwarcznego - dzwonnica, organistówka, obecnie wikarówka przy kościele pw. Św. Józefa | | 4 | Figurka NPM w Tarnawcu | | 7 | Zespół młyna wodnego - grobla z pozostałościami stawu | | 10 | Dom nr 4 w Ożannie |
| | Budynki sakralne | | Lokalizacja i zasięg stanowiska archeologicznego | | 2 | Stajnia plebańska | | 5 | Dom i stodoła w zagrodzie nr 6 w Tarnawcu | | 8 | Dzwonnica - pozostałości cerkwi fil. greko-kat p.w. Św. Onufrego | | 11 | Pomnik poległych 29 czerwca 1944r. partyzantów AK |
| | Budynki wpisane do rejestru zabytków | | Lokalizacja projektowanego skansenu | | 3 | Kapliczka przydrożna w Tarnawcu | | 6 | Dom mieszkalny nr 72 w Tarnawcu | | 9 | Stajnia w zagrodzie 34 w Ożannie | | 12 | Kościół p.w. Św. Józefa w Kuryłówce |



Inwestor: URZĄD GMINY KURYŁÓWKA

Tytuł projektu: KONCEPCJA ZAGOSPODAROWANIA TERENU LOKALIZACJI SKANSENU W ZAKRESIE TURYSTYCZNYM, REKREACYJNYM ORAZ KULTUROWYM

ANALIZA HISTORYCZNA

Numer projektu:	A0032
Data:	LUTY 2016
Projektant:	MGR INŻ ARCH DAGMARA PAWLAK
Projektant:	MGR INŻ ARCH ANTONI JAKUB PAWLAK

Skala: 1:10000

A003